




UNIVERSIDAD
POLITÉCNICA
DE MADRID

NOTA ACLARATORIA PARA LA REALIZACIÓN DEL PRIMER EJERCICIO

CONFIRMACIÓN DEL LUGAR PARA LA REALIZACIÓN DEL PRIMER EJERCICIO DE LAS PRUEBAS SELECTIVAS DE LA ESCALA TÉCNICA AUXILIAR DE BIBLIOTECA.

La realización del primer ejercicio de la fase de oposición para el ingreso en la Escala Técnica Auxiliar de Biblioteca, Grupo C, Subgrupo C1 de la Universidad Politécnica de Madrid, por el sistema de acceso libre, convocada por Resolución de 10 de junio de 2024 (Boletín Oficial del Estado nº 172 de 17 de julio de 2024 y Boletín Oficial de la Comunidad de Madrid nº 174 de 23 de julio de 2024), se realizará el día 18 de junio de 2025, a las 17:00 horas, en el Bloque IX, para el turno libre, y en el Aula C7100, para el turno de discapacidad, de la Escuela Técnica superior de Ingeniería y Sistemas de Telecomunicación, Calle Mercator s/n, 28031 Madrid (Campus Sur).

EDIFICIO 23A - PLANTA PRIMERA

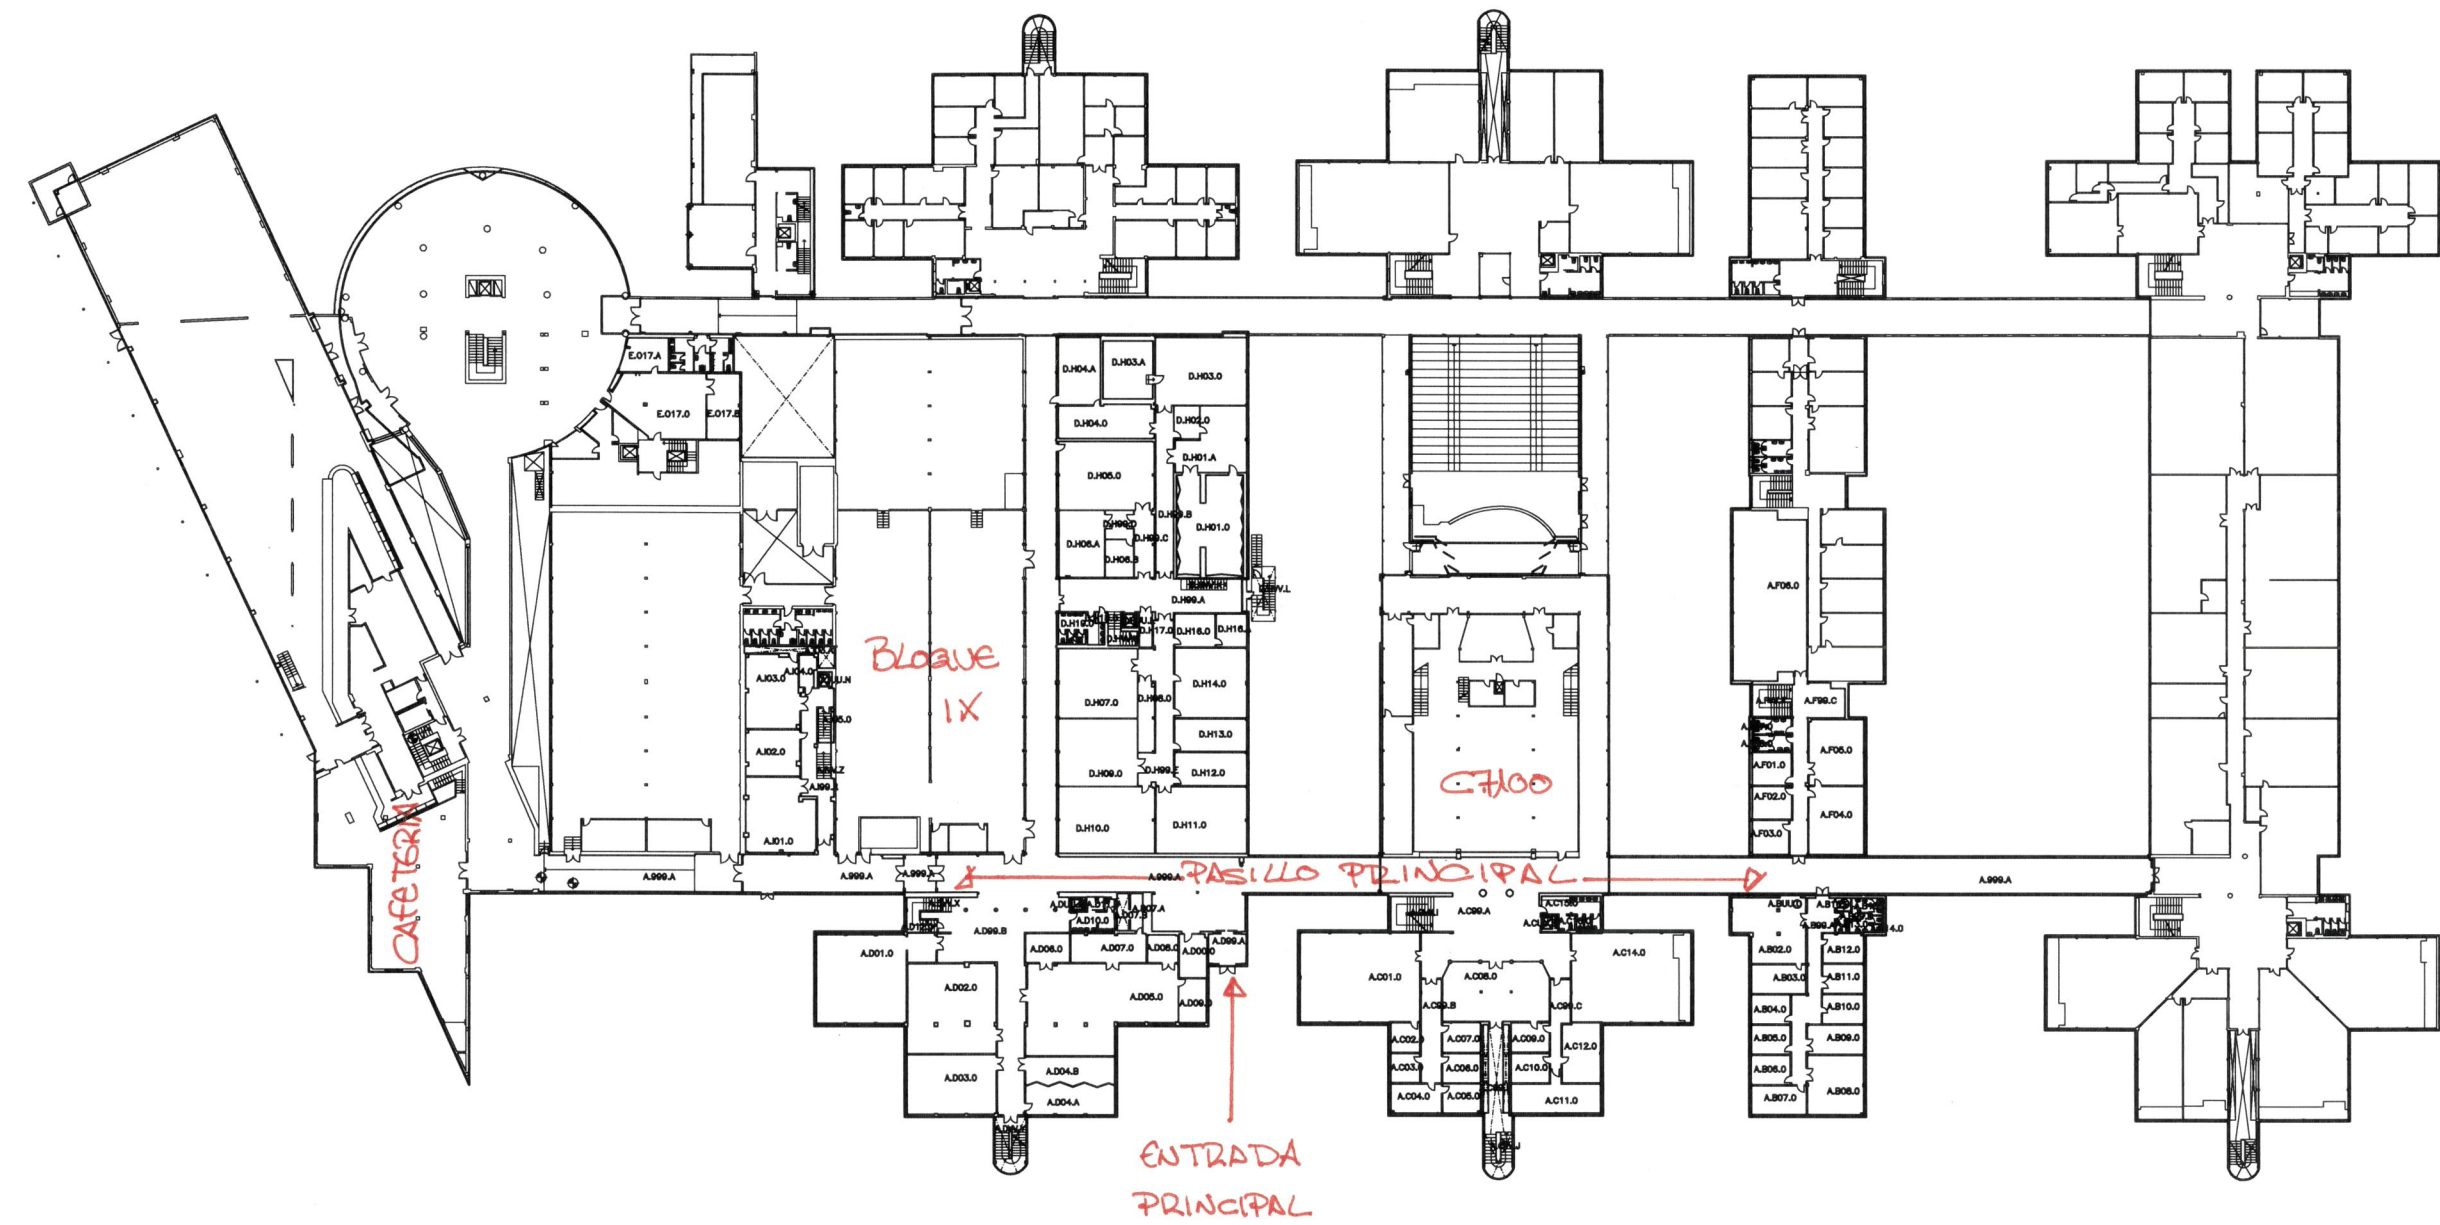

CÓDIGO DE PLANTA 23A.1
(común a todos los locales)

SUPERFICIE TOTAL CONSTRUIDA: 4.284,96 m²
 SUPERFICIE ÚTIL: 3.948,51 m²



		ETSI Y SISTEMAS DE TELECOMUNICACIÓN CARRETERA DE VALENCIA, Km 7		
		EDIFICIO 1A: PLANTA PRIMERA		
FECHA:	DICIEMBRE-2015	ESCALA:	1/800	Nº PLANO
CÓDIGO DE SUPERBIEN:	23	REF. CDM:	VK4761s	
ARCHIVO:	23A01PA01.DWG	HOJA PARCELARIO:	110-4C	4 DE 28
V8º JEFE DE UNIDAD:		V8º JEFE DE DEPARTAMENTO:		