


EDIFICIO E

AULA E4

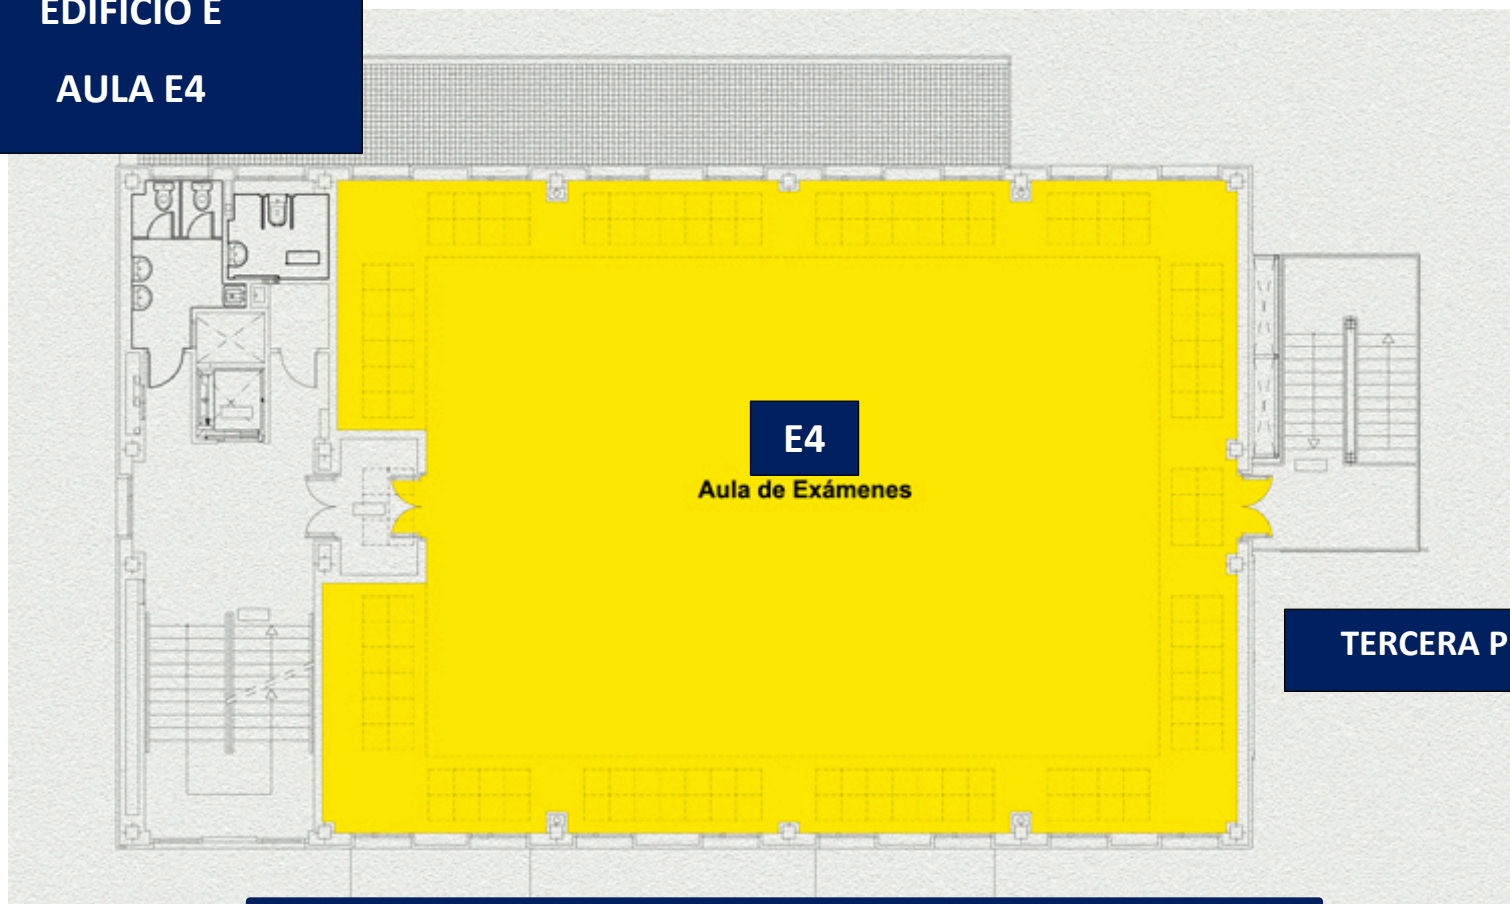

TERCERA PLANTA

EDIFICIO E

El acceso al aula de examen se realizará por la **Entrada Principal del Edificio B** siguiendo el pasillo de la planta baja de dicho edificio hasta el final a la derecha.

EXISTIRÁN CARTELES INDICATIVOS EN TODO EL RECORRIDO